


This document remains the exclusive property of the "AMPLITUDA VALA d.o.o." Company. Reproduction or any use not in conformity with the intended application is not permissible.

Ovaj dokument ostaje u isključivoj vlasništvu poduzeća AMPLITUDA VALA d.o.o. Pretisak i upotreba izvan namjene nisu dopušteni.

FILE NAME: EJ01

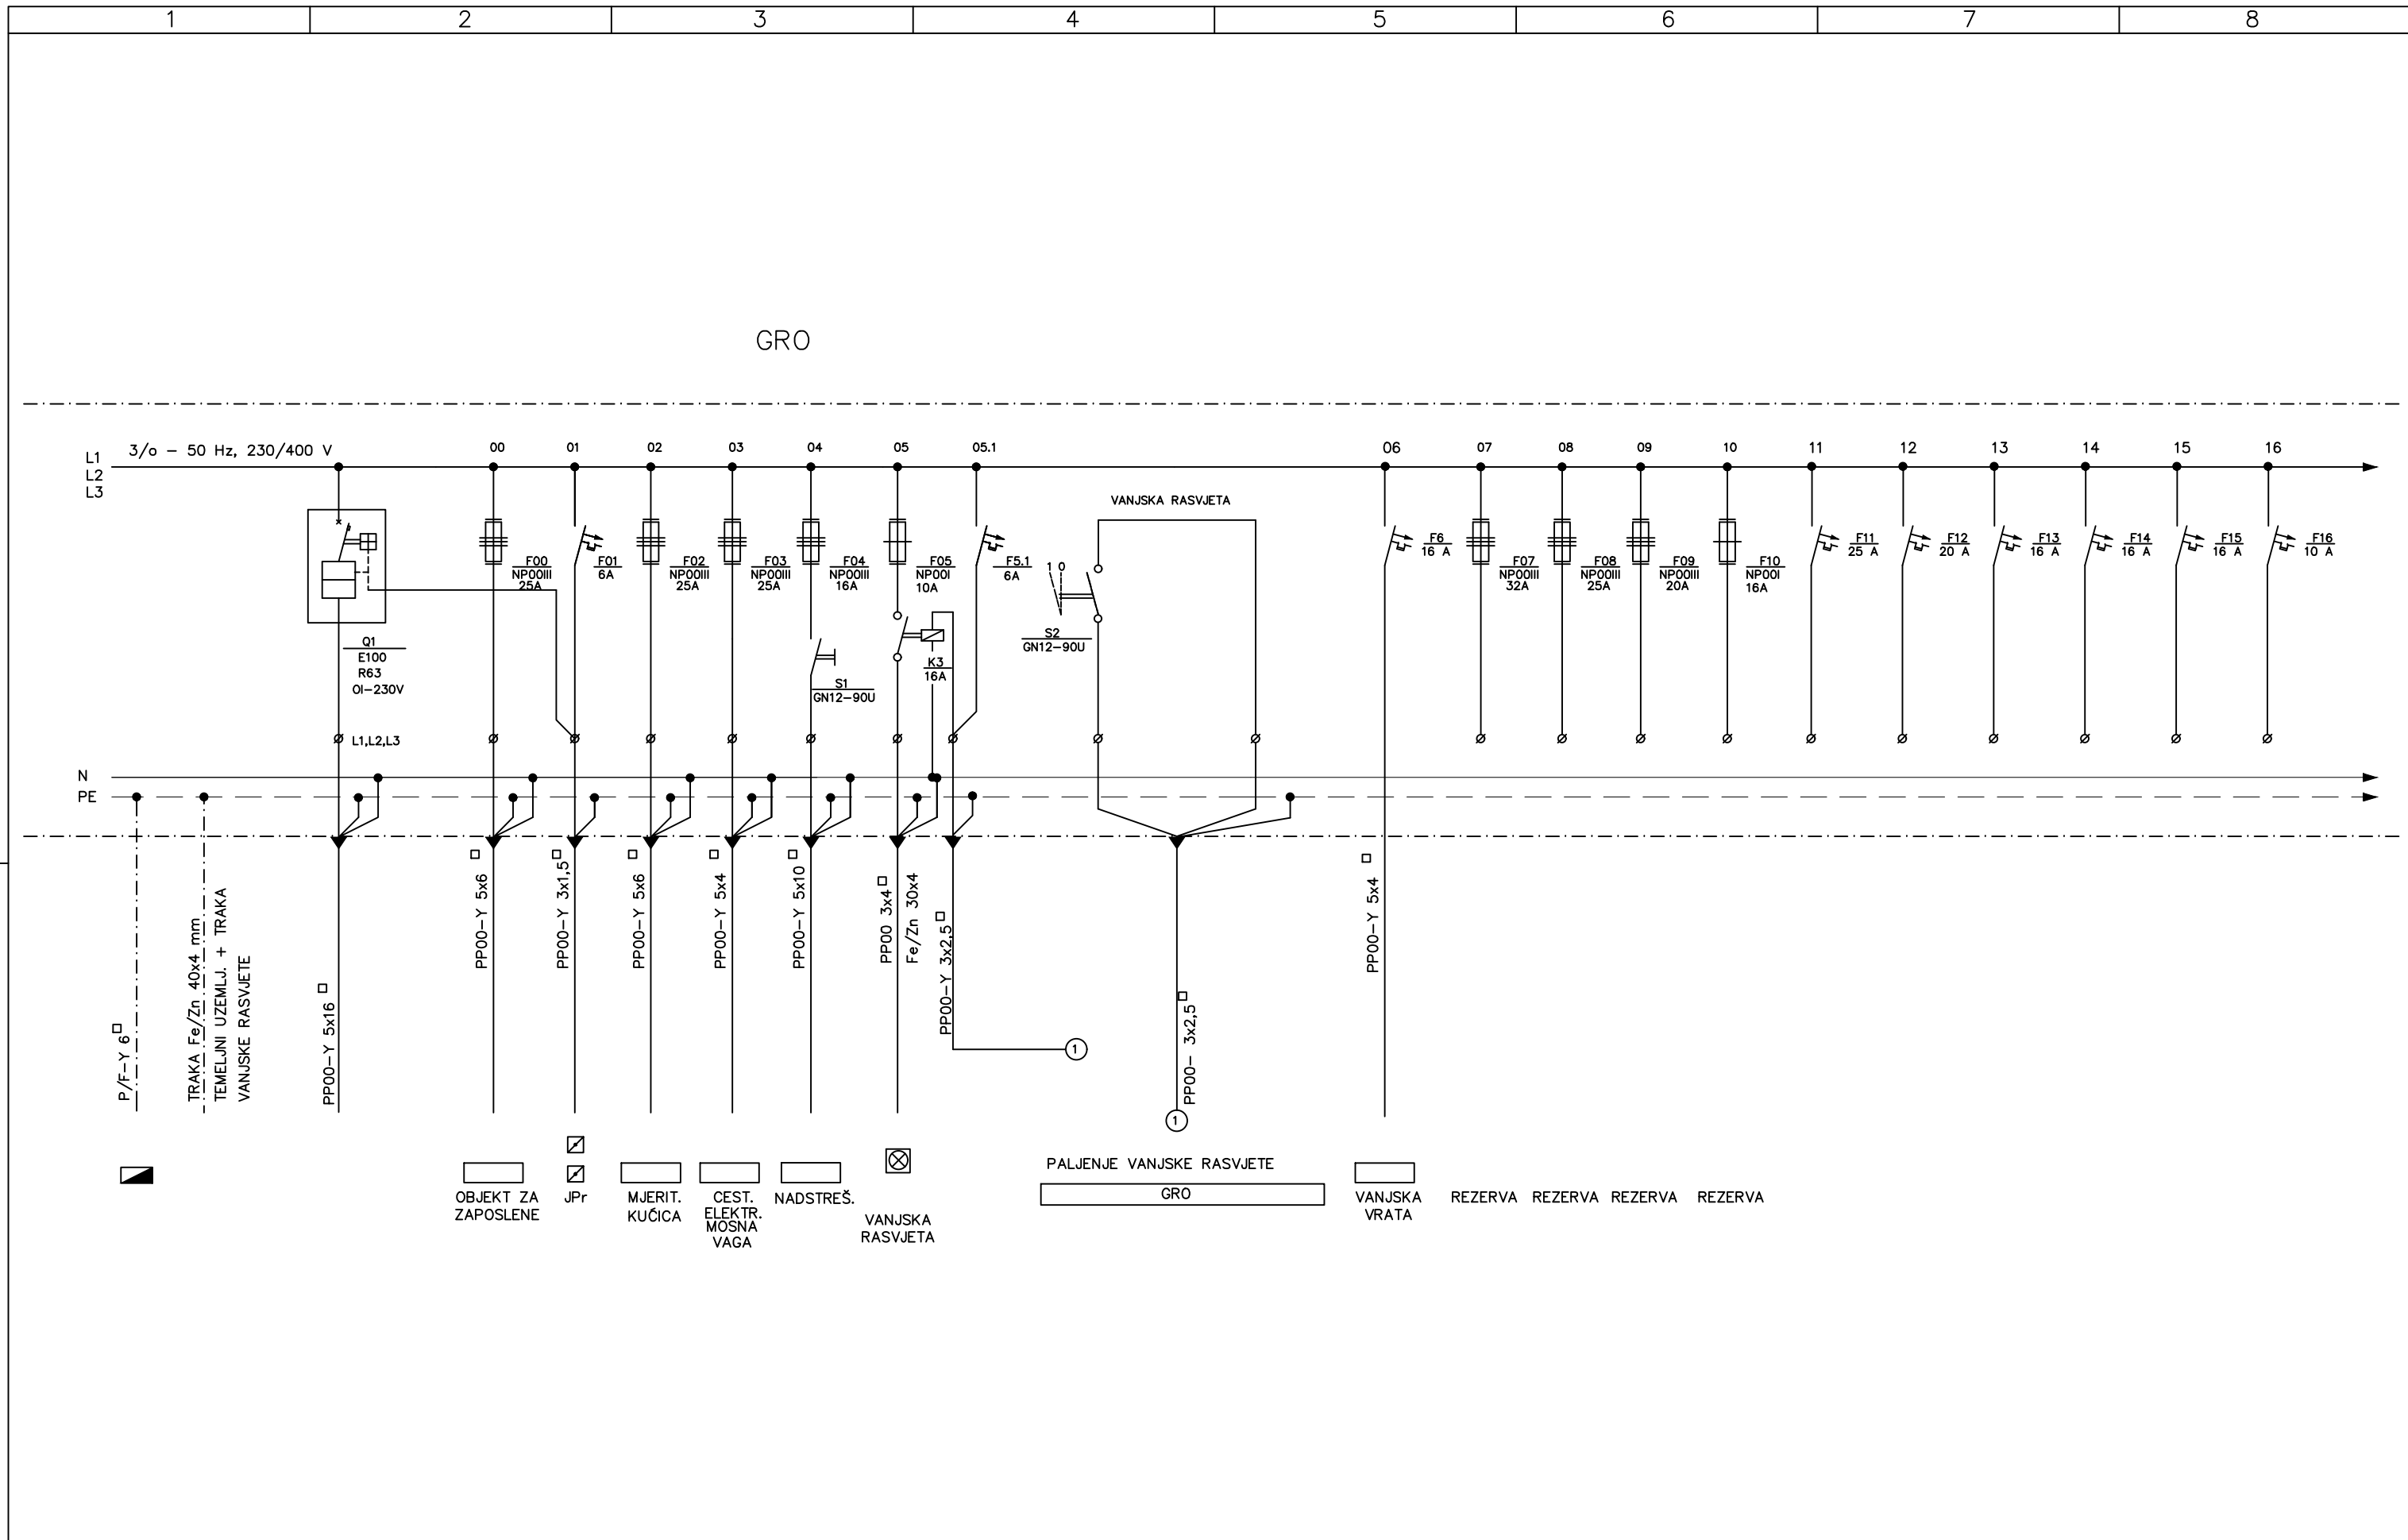

Pečat i potpis projektanta:	Investitor: OPĆINA KLOŠTAR PODRAVSKI, Kralja Tomislava 2, 48362 Kloštar Podravski	Faza projekta: GLAVNI PROJEKT	Z. O. projekta: 10-143/18	Projekt broj: PG-005-18	
 <b>MARCO ŠOŠTARIĆ</b> mag.ing.el. <b>E 2112 OVLASŤENI INŽENJER ELEKTROTEHNIKE</b>	Građevina: RECIKLAŽNO DVORIŠTE KLOŠTAR PODRAVSKI k. č. br.: 999/2, k.o. Kloštar Podravski	Naziv projekta: PROJEKT ELEKTROINSTALACIJA			Knjiga: 3
	Projektant: M. ŠOŠTARIĆ Glavni projektant: D. BARIČIĆ	Amplituda vala d.o.o. Poljana Z. Mikine 26, 10000 Zagreb E-mail: info@amplituda-vala.hr WEB: www.amplituda-vala.hr	Naziv dokumenta: SHEMA GLAVNOG RAZVODNOG ORMARA		
Datum: 08/2018.	IME: _____ POTPIS: _____	Broj nacrt: EJ01			Listova: 01
		Format: A3			Mjerilo: -